


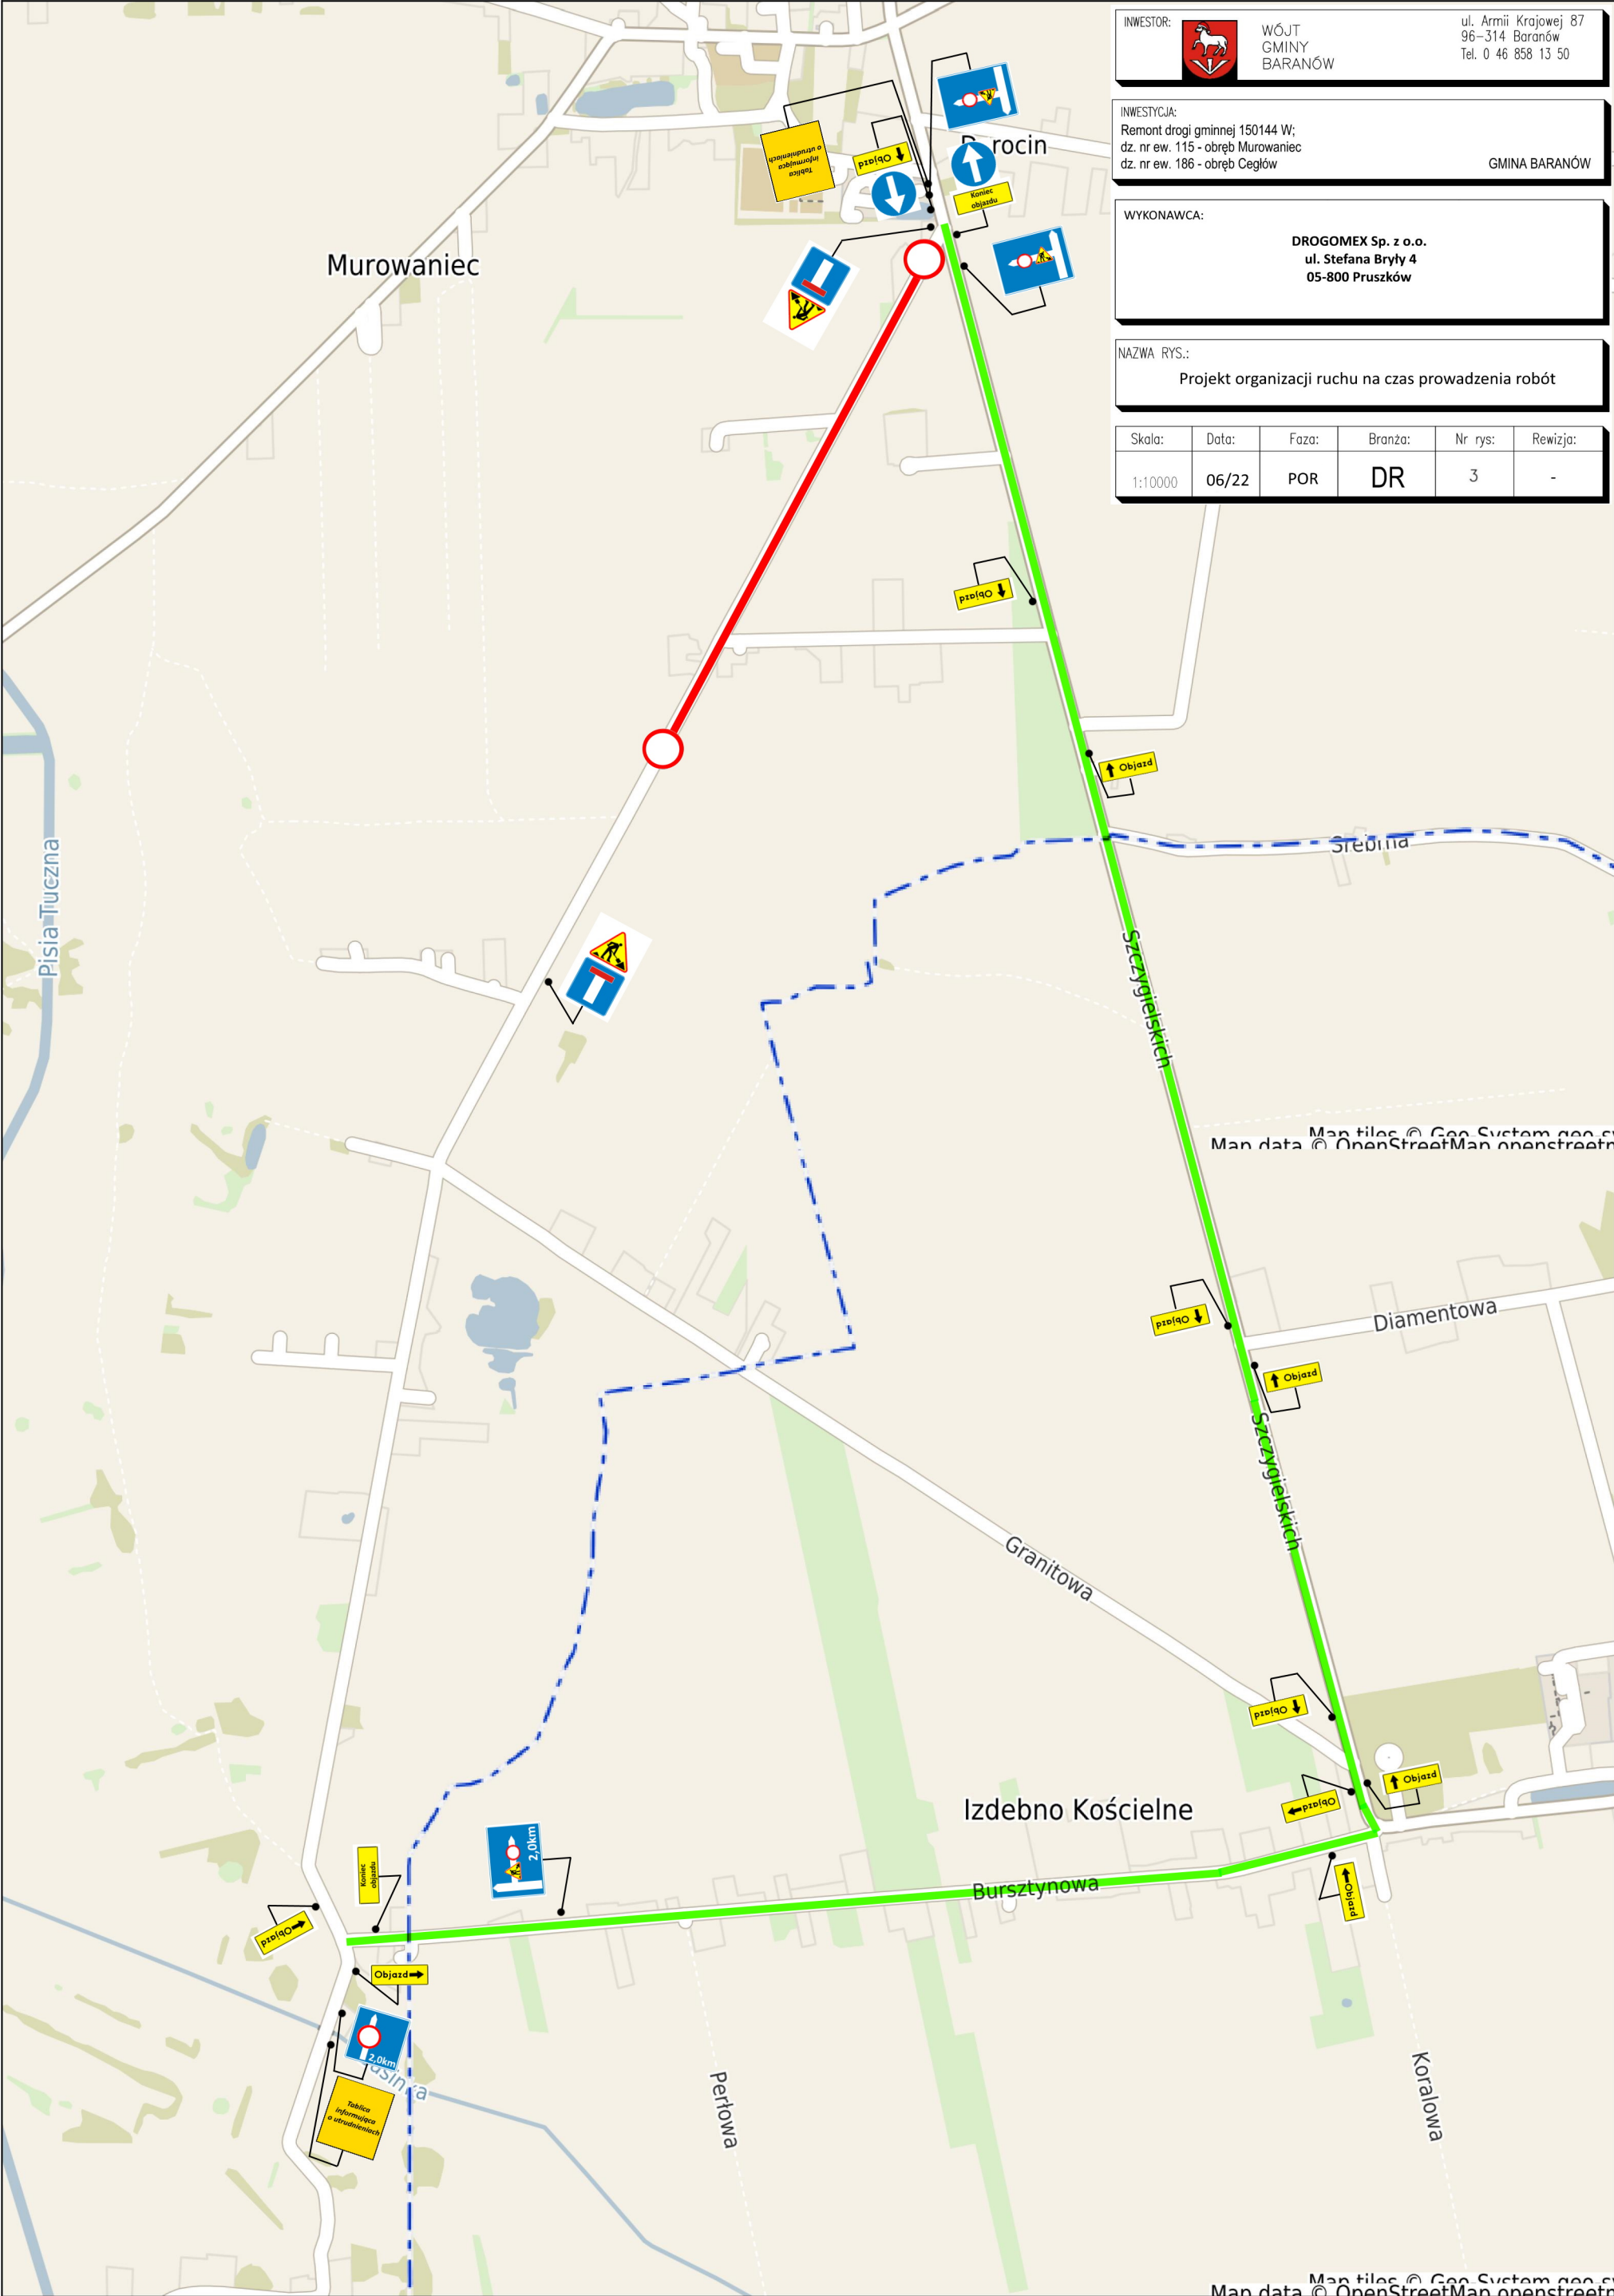

INWESTOR:  WÓJT
GMINY
BARANÓW

ul. Armii Krajowej 87
96-314 Baranów
Tel. 0 46 858 13 50

INWESTYCJA:
Remont drogi gminnej 150144 W;
dz. nr ew. 115 - obręb Murowaniec
dz. nr ew. 186 - obręb Ceglów

GMINA BARANÓW

WYKONAWCA:
DROGOMEX Sp. z o.o.
ul. Stefana Bryły 4
05-800 Pruszków

NAZWA RYS.:
Projekt organizacji ruchu na czas prowadzenia robót

Skala:	Data:	Faza:	Branża:	Nr rys:	Rewizja:
1:10000	06/22	POR	DR	3	-

Map tiles © Geo System geo.s
Map data © OpenStreetMap openstreetm

Map tiles © Geo System geo.s
Map data © OpenStreetMap openstreetm