

# Wytwórnia Mas Betonowych i Bitumicznych Waldemar Brudnowski

05-800 Pruszków, ul. Magazynowa 6/10, tel./fax. 22 662 -79-54

NIP 522 015 00 98

email : [biuro@wytwornia-firmy.pl](mailto:biuro@wytwornia-firmy.pl)

Pruszków, dnia 9 października 2024 r.

## Wg rozdzielnika

**Dotyczy: zmiany organizacji ruchu w związku z modernizacją drogi powiatowej nr 4701W Oryszew – Henryszew – Międzyborów w m. Feliksów, gm. Wiskitki, pow. żyrardowski**

W związku z modernizacją drogi powiatowej nr 4701W Oryszew – Henryszew – Międzyborów w m. Feliksów o długości ok. 570 mb Wytwórnia Mas Betonowych i Bitumicznych Waldemar Brudnowski zawiadamia o wprowadzeniu czasowej organizacji ruchu polegającej na zamknięciu odcinka drogi w dniu 11.10.2024 r., zgodnie z projektem zatwierdzonym pod nr KD.7121.171.2024.

Kontakt w sprawie: Tomasz Turczyn tel. 503 199 922.

Z poważaniem,

  
**EFEKT**  
mgr inż. **Tomasz Turczyn**  
Kierownik Robót

### Rozdzielnik:

1. Powiatowy Zarząd Dróg w Żyrardowie, [pzd-zyrardow@pzd-zyrardow.pl](mailto:pzd-zyrardow@pzd-zyrardow.pl)
2. Starostwo Powiatowe Żyrardów, [starostwo@powiat-zyrardowski.pl](mailto:starostwo@powiat-zyrardowski.pl);
3. Urząd Miasta i Gminy Wiskitki, [sekretariat@wiskitki.pl](mailto:sekretariat@wiskitki.pl);
4. Powiat Grodziski, [starostwo@powiat-grodziski.pl](mailto:starostwo@powiat-grodziski.pl);
5. Powiatowy Zarząd Dróg w Grodzisku Mazowieckim, [sekretariat@pzdgm.pl](mailto:sekretariat@pzdgm.pl);
6. Urząd Gminy w Baranowie, [urząd@gmina-baranow.pl](mailto:urząd@gmina-baranow.pl);
7. Komenda Powiatowa Policji w Żyrardowie, [dyzurny.kppzyrardow@ra.policja.gov.pl](mailto:dyzurny.kppzyrardow@ra.policja.gov.pl);
8. Komenda Powiatowa Państwowej Straży Pożarnej w Żyrardowie, [zyrardow@mazowsze.straz.pl](mailto:zyrardow@mazowsze.straz.pl);
9. PKS Grodzisk Mazowiecki, [zyrardow@pksgrodzisk.pl](mailto:zyrardow@pksgrodzisk.pl);
10. Meditrans Ratownictwo Medyczne kancelaria@meditrans.waw.pl

### Załączniki:

- plan objazdu.

# PLAN OBJAZDU

GŁÓWNA TRASA OBJAZDU:


DROGI W ZARZĄDZIE GMINY WISKITKI - DP 1517W - DP 4701W

- UL. WALECZNYCH - UL. 3 MAJA - DROGI W ZARZĄDZIE GMINY BARANÓW

(CAŁKOWITA DŁUGOŚĆ OBJAZDU - 6,84 KM)

Dojazd pojazdów budowy od strony północno-zachodniej.

Od tej samej strony dopuszcza się dojazd mieszkańców do posesji i służb komunalnych przy ścisłej współpracy i za zgodą kierownictwa robót oraz zapewnieniu bezpieczeństwa ruchu przez kierownictwo robót. Istnieje możliwość zmiany kierunku dojazdu jeżeli zajdzie taka potrzeba za zgodą Zarządców Drogi.

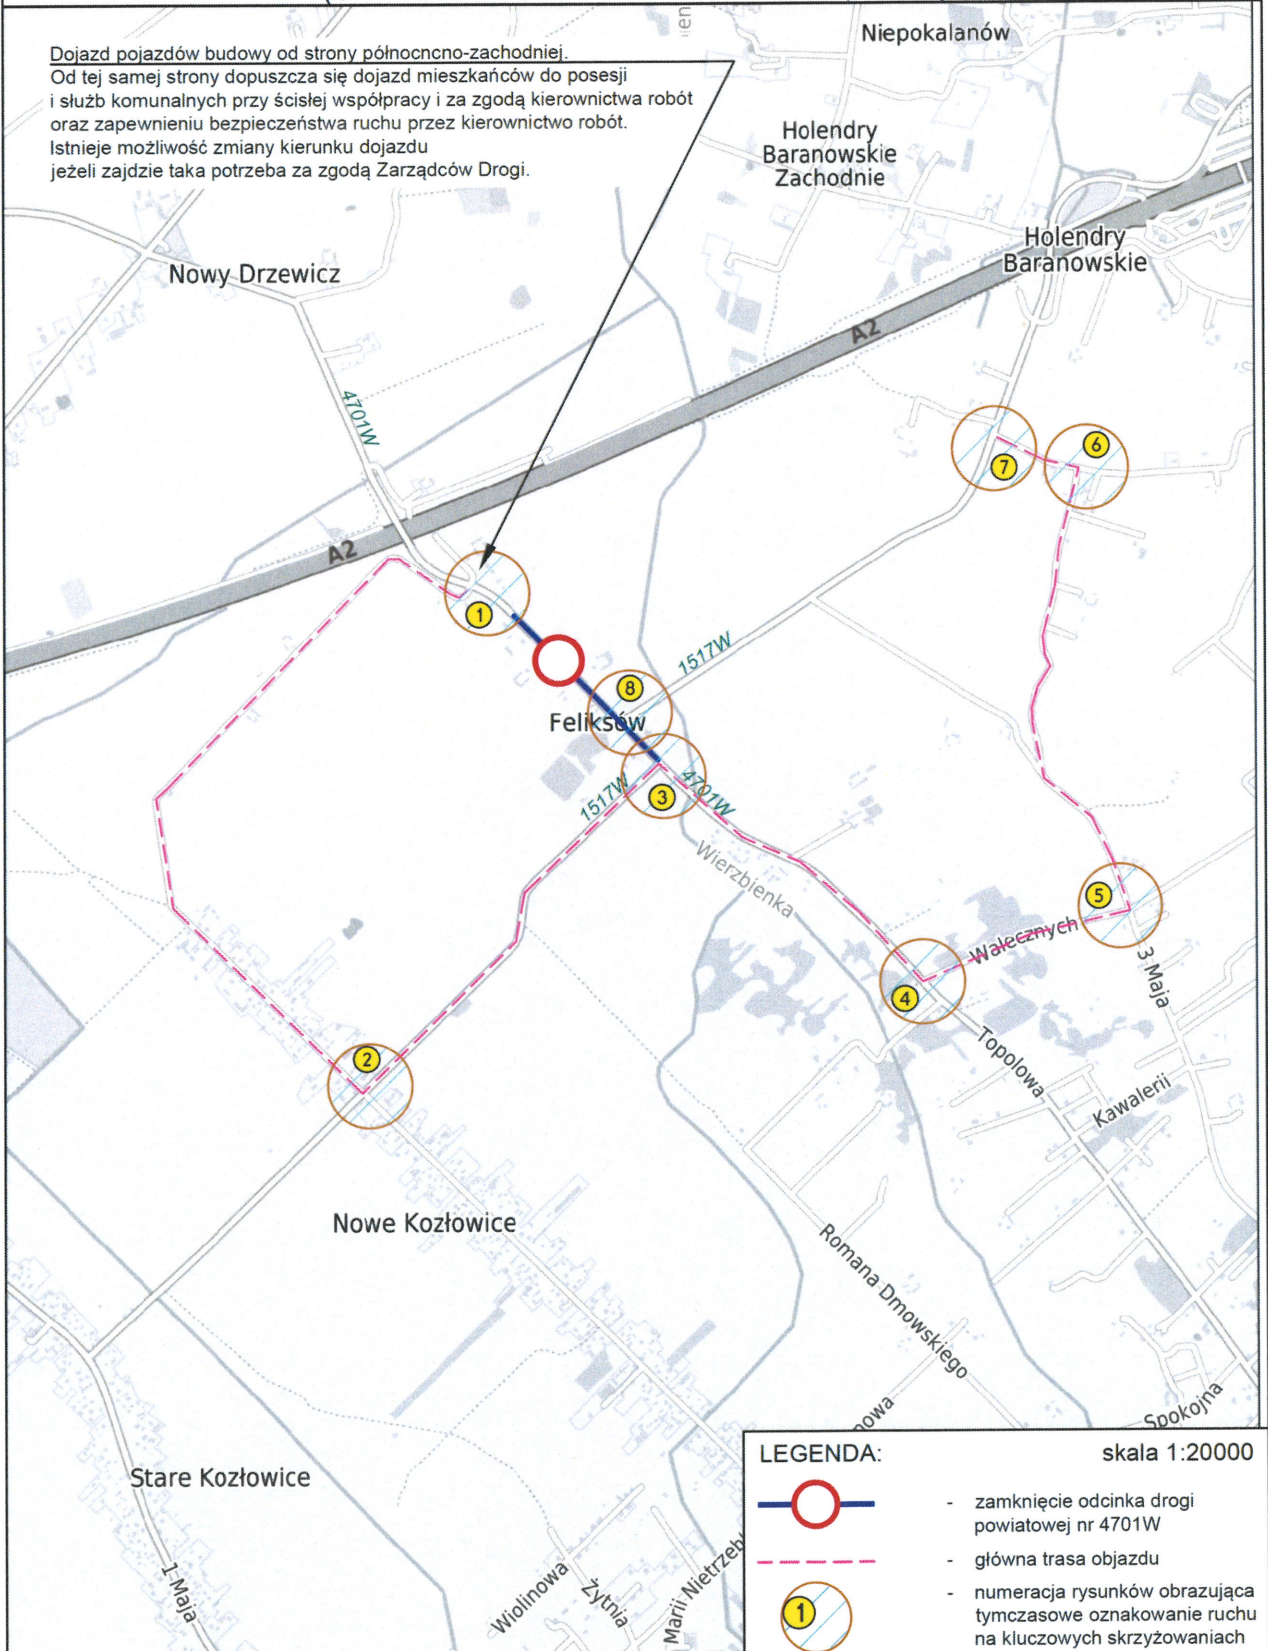

LEGENDA:

skala 1:20000



- zamknięcie odcinka drogi powiatowej nr 4701W



- główna trasa objazdu



- numeracja rysunków obrazująca tymczasowe oznakowanie ruchu na kluczowych skrzyżowaniach